


Fase II

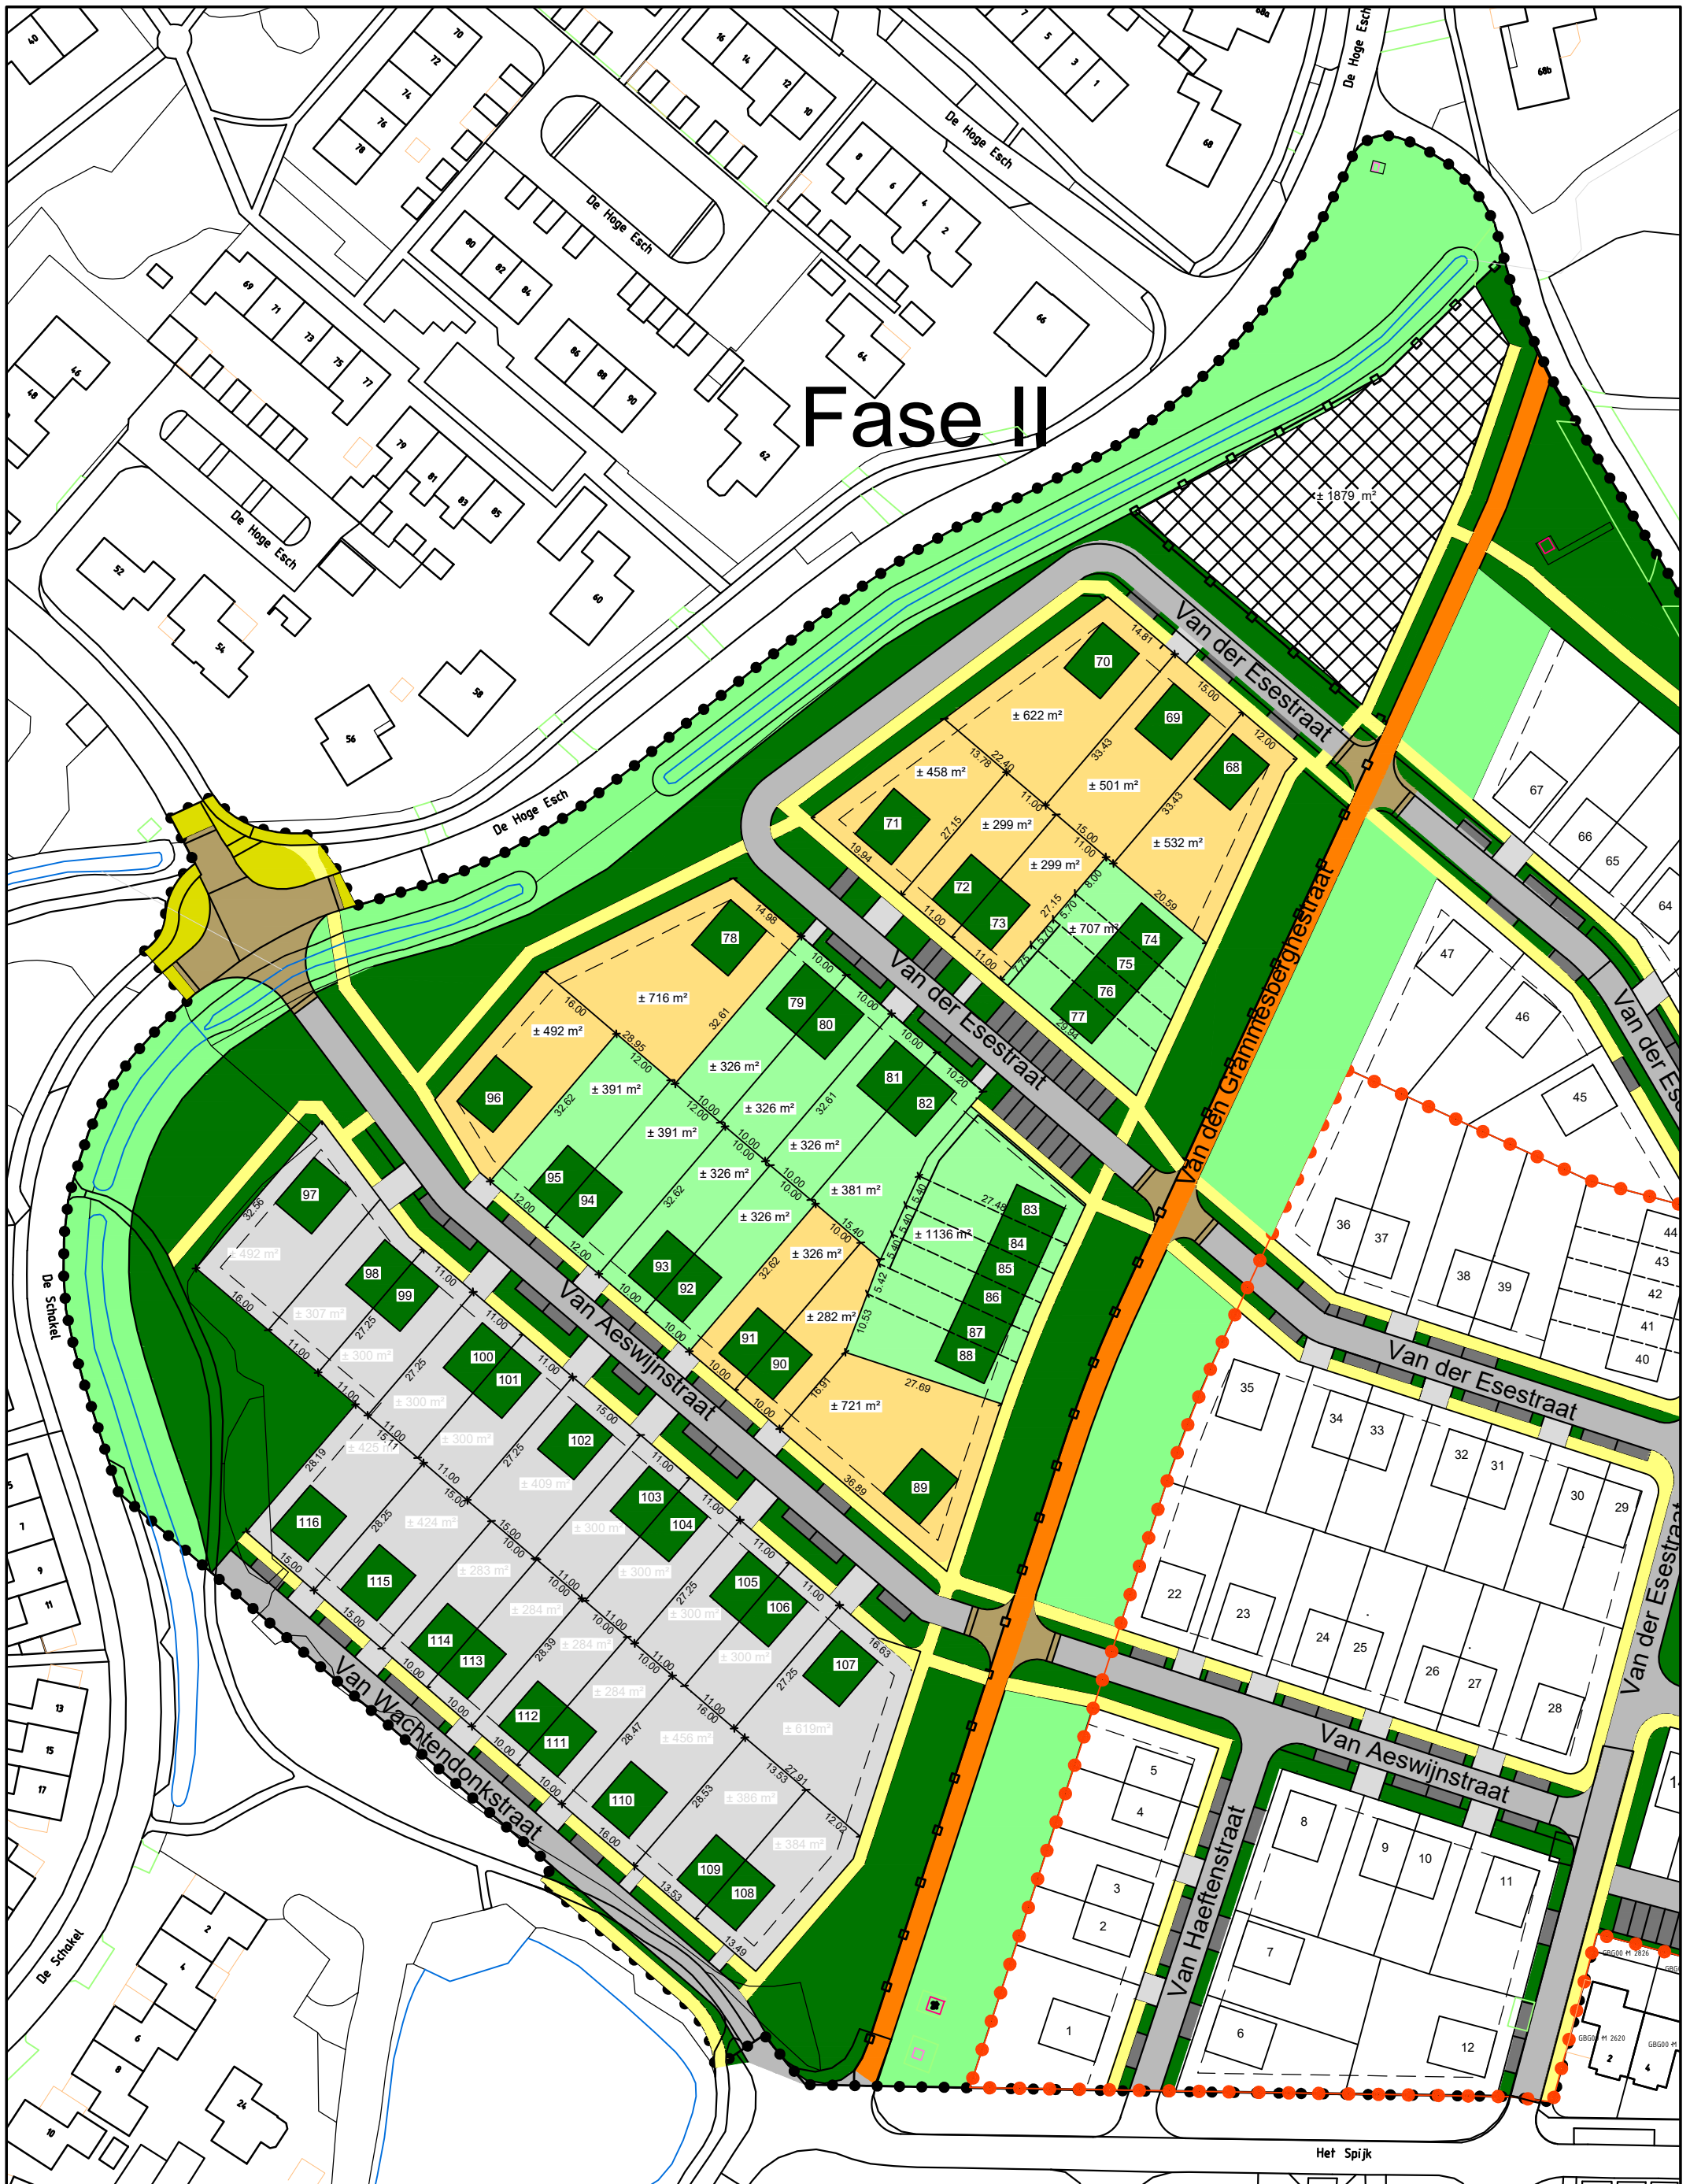

Legenda

- Exploitatie-grens
- Fase - grens
- Buiten verkoop
- Uitgifte gemeente
- Uitgifte ontwikkelaar
- ▨ Nader uit te werken



* Postbus 500 * 7770 BA Hardenberg * telefoon 140523 * fax (0523) 261 129 * E-mail: gemeente@hardenberg.nl * internet: www.hardenberg.nl *

Verkavelings overzicht Garstlanden IV, fase II. Gramsbergen

formaat : A3	type_tek : Verkaveling	filenaam : 0008141.dwg
schaal : 1 : 1000	datum : 07-12-2021	getekend : Wim Broekman
vastgesteld: dd-mm-yyyy	gewijzigd : dd-mm-yyyy	cluster : GEO